


PŮDORYS 2.NP

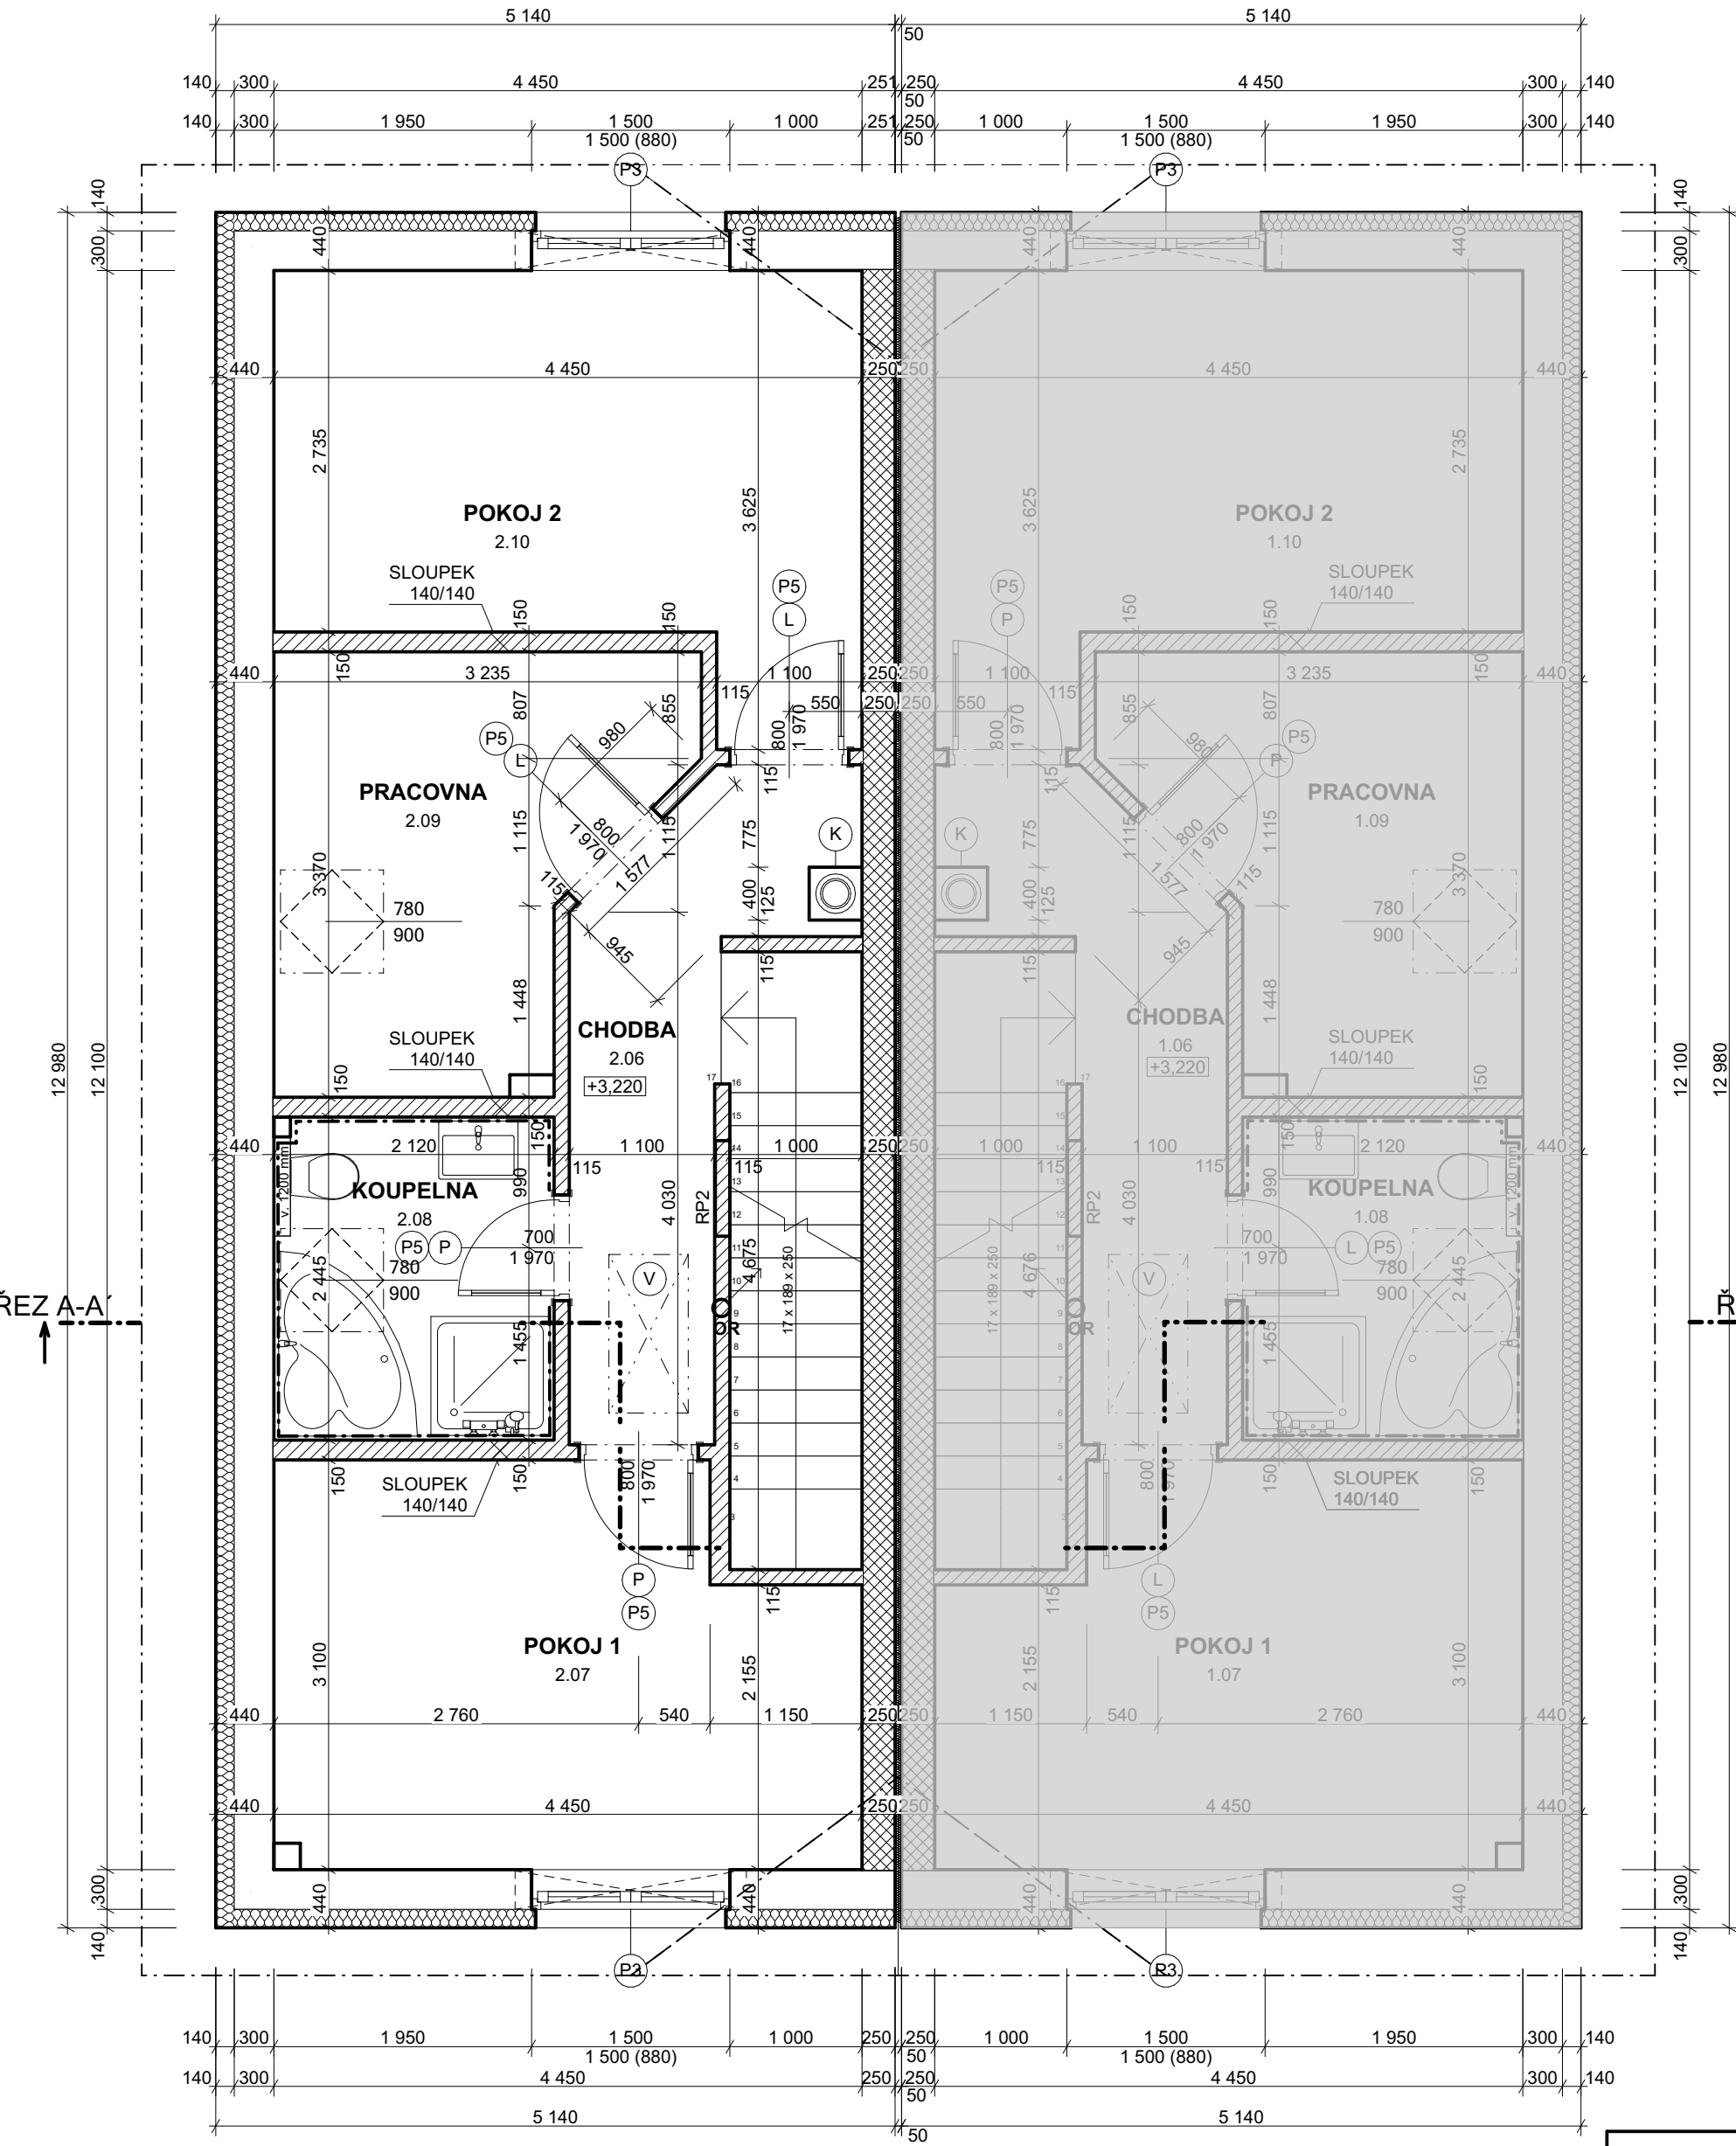

ŘEZ A-A

ŘEZ A-A

ŘEŠENÁ ČÁST NEREŠENÁ ČÁST - JINÁ PD

TABULKA MÍSTNOSTÍ 2.NP				
	Č.	Název místnosti	Plocha (m2)	Nášlapná vrstva
1. RD				
	1.06	CHODBA	6,54	LAMINÁTOVÁ PODLAHA
	1.07	POKOJ 1	12,71	LAMINÁTOVÁ PODLAHA
	1.08	KOUPELNA	5,18	KERAMICKÁ DLAŽBA
	1.09	PRACOVNA	8,67	LAMINÁTOVÁ PODLAHA
	1.10	POKOJ 2	13,15	LAMINÁTOVÁ PODLAHA
			46,25 m²	
2. RD				
	2.06	CHODBA	6,54	LAMINÁTOVÁ PODLAHA
	2.07	POKOJ 1	12,71	LAMINÁTOVÁ PODLAHA
	2.08	KOUPELNA	5,18	KERAMICKÁ DLAŽBA
	2.09	PRACOVNA	8,67	LAMINÁTOVÁ PODLAHA
	2.10	POKOJ 2	13,15	LAMINÁTOVÁ PODLAHA
			46,25 m²	
			92,50 m²	

LEGENDA MATERIÁLŮ

- ZDIVO Z CIHELNÝCH TVÁRNIC, TL. 300 mm NA ZDÍCI PĚNU S KONTAKTNÍM ZATEPLOVACÍM SYSTÉMEM
- ZDIVO Z AKUSTICKÝCH CIHELNÝCH TVÁRNIC, TL. 250 mm
- ZDIVO Z CIHELNÝCH TVÁRNIC, TL. 240 mm NA ZDÍCI PĚNU
- ZDIVO Z CIHELNÝCH TVÁRNIC, TL. 115 mm; 150 mm NA ZDÍCI PĚNU
- TEPELNÁ IZOLACE, TL. 50 - 100 mm
- NEŘEŠENÁ ČÁST - JINÁ PD


LEGENDA PŘEKLADŮ

OZN.	PŘEKLAD	DÉLKA (mm)	KS/RD	KS CELKEM
P3	PTH 7	1 750	6	12
P5	PTH 11,5	1 250	4	8

- K KOMÍN VÍCEPLÁŠŤOVÝ, JEDNOPRŮDUCHOVÝ
- V VÝLEZ NA PŮDU
- OR SVISLÉ POTRUBÍ ODVĚTRÁNÍ RADONU NAD STŘECHU Ø125 mm
- RP2 ROZVADĚČ PODLAHOVÉHO TOPENÍ

POZNÁMKA:

- ODVĚTRÁNÍ DIGESTOŘE BUDE UPŘESNĚNO INVESTOŘEM
- ZATEPLOVACÍ SYSTÉM PŘETAŽEN PŘES RÁM min. 30 mm
- ZDIVO JE KÓTOVANO BEZ OMÍTEK
- PROJEKT JE ZPRACOVÁN VE STUPNI DUR + DSP

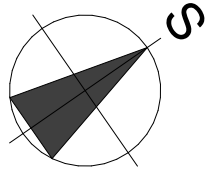

Vypracovala:	Ing. Eva Vysočanová	Odp. projektant:	Ing.Přemysl Vodička	 BARACOM a.s. Ke Zdibsku 66, 250 66, Zdiby IČ: 63 07 97 63 telefon: 284 097 321
Investor:	SJM Tomáš Korálek, r. č. 620310/0068 a Naděžda Korálková, r. č. 655326/0725, bytem K otočce 1412/8, 143 00 Praha 4 - Modřany			
Název akce:	Novostavba rodinného domu			
Místo stavby:	Polerady u Prahy parc. č. 496/143			
Výkres:	Půdorys 2.NP			Formát: 4 x A4 Stupeň PD: DUR + DSP Datum: 05/2020 Měřítko: 1:50 Č.výkresu: D.1.1.b)3 Paré č: