


PŮDORYS 1.NP
M 1:50

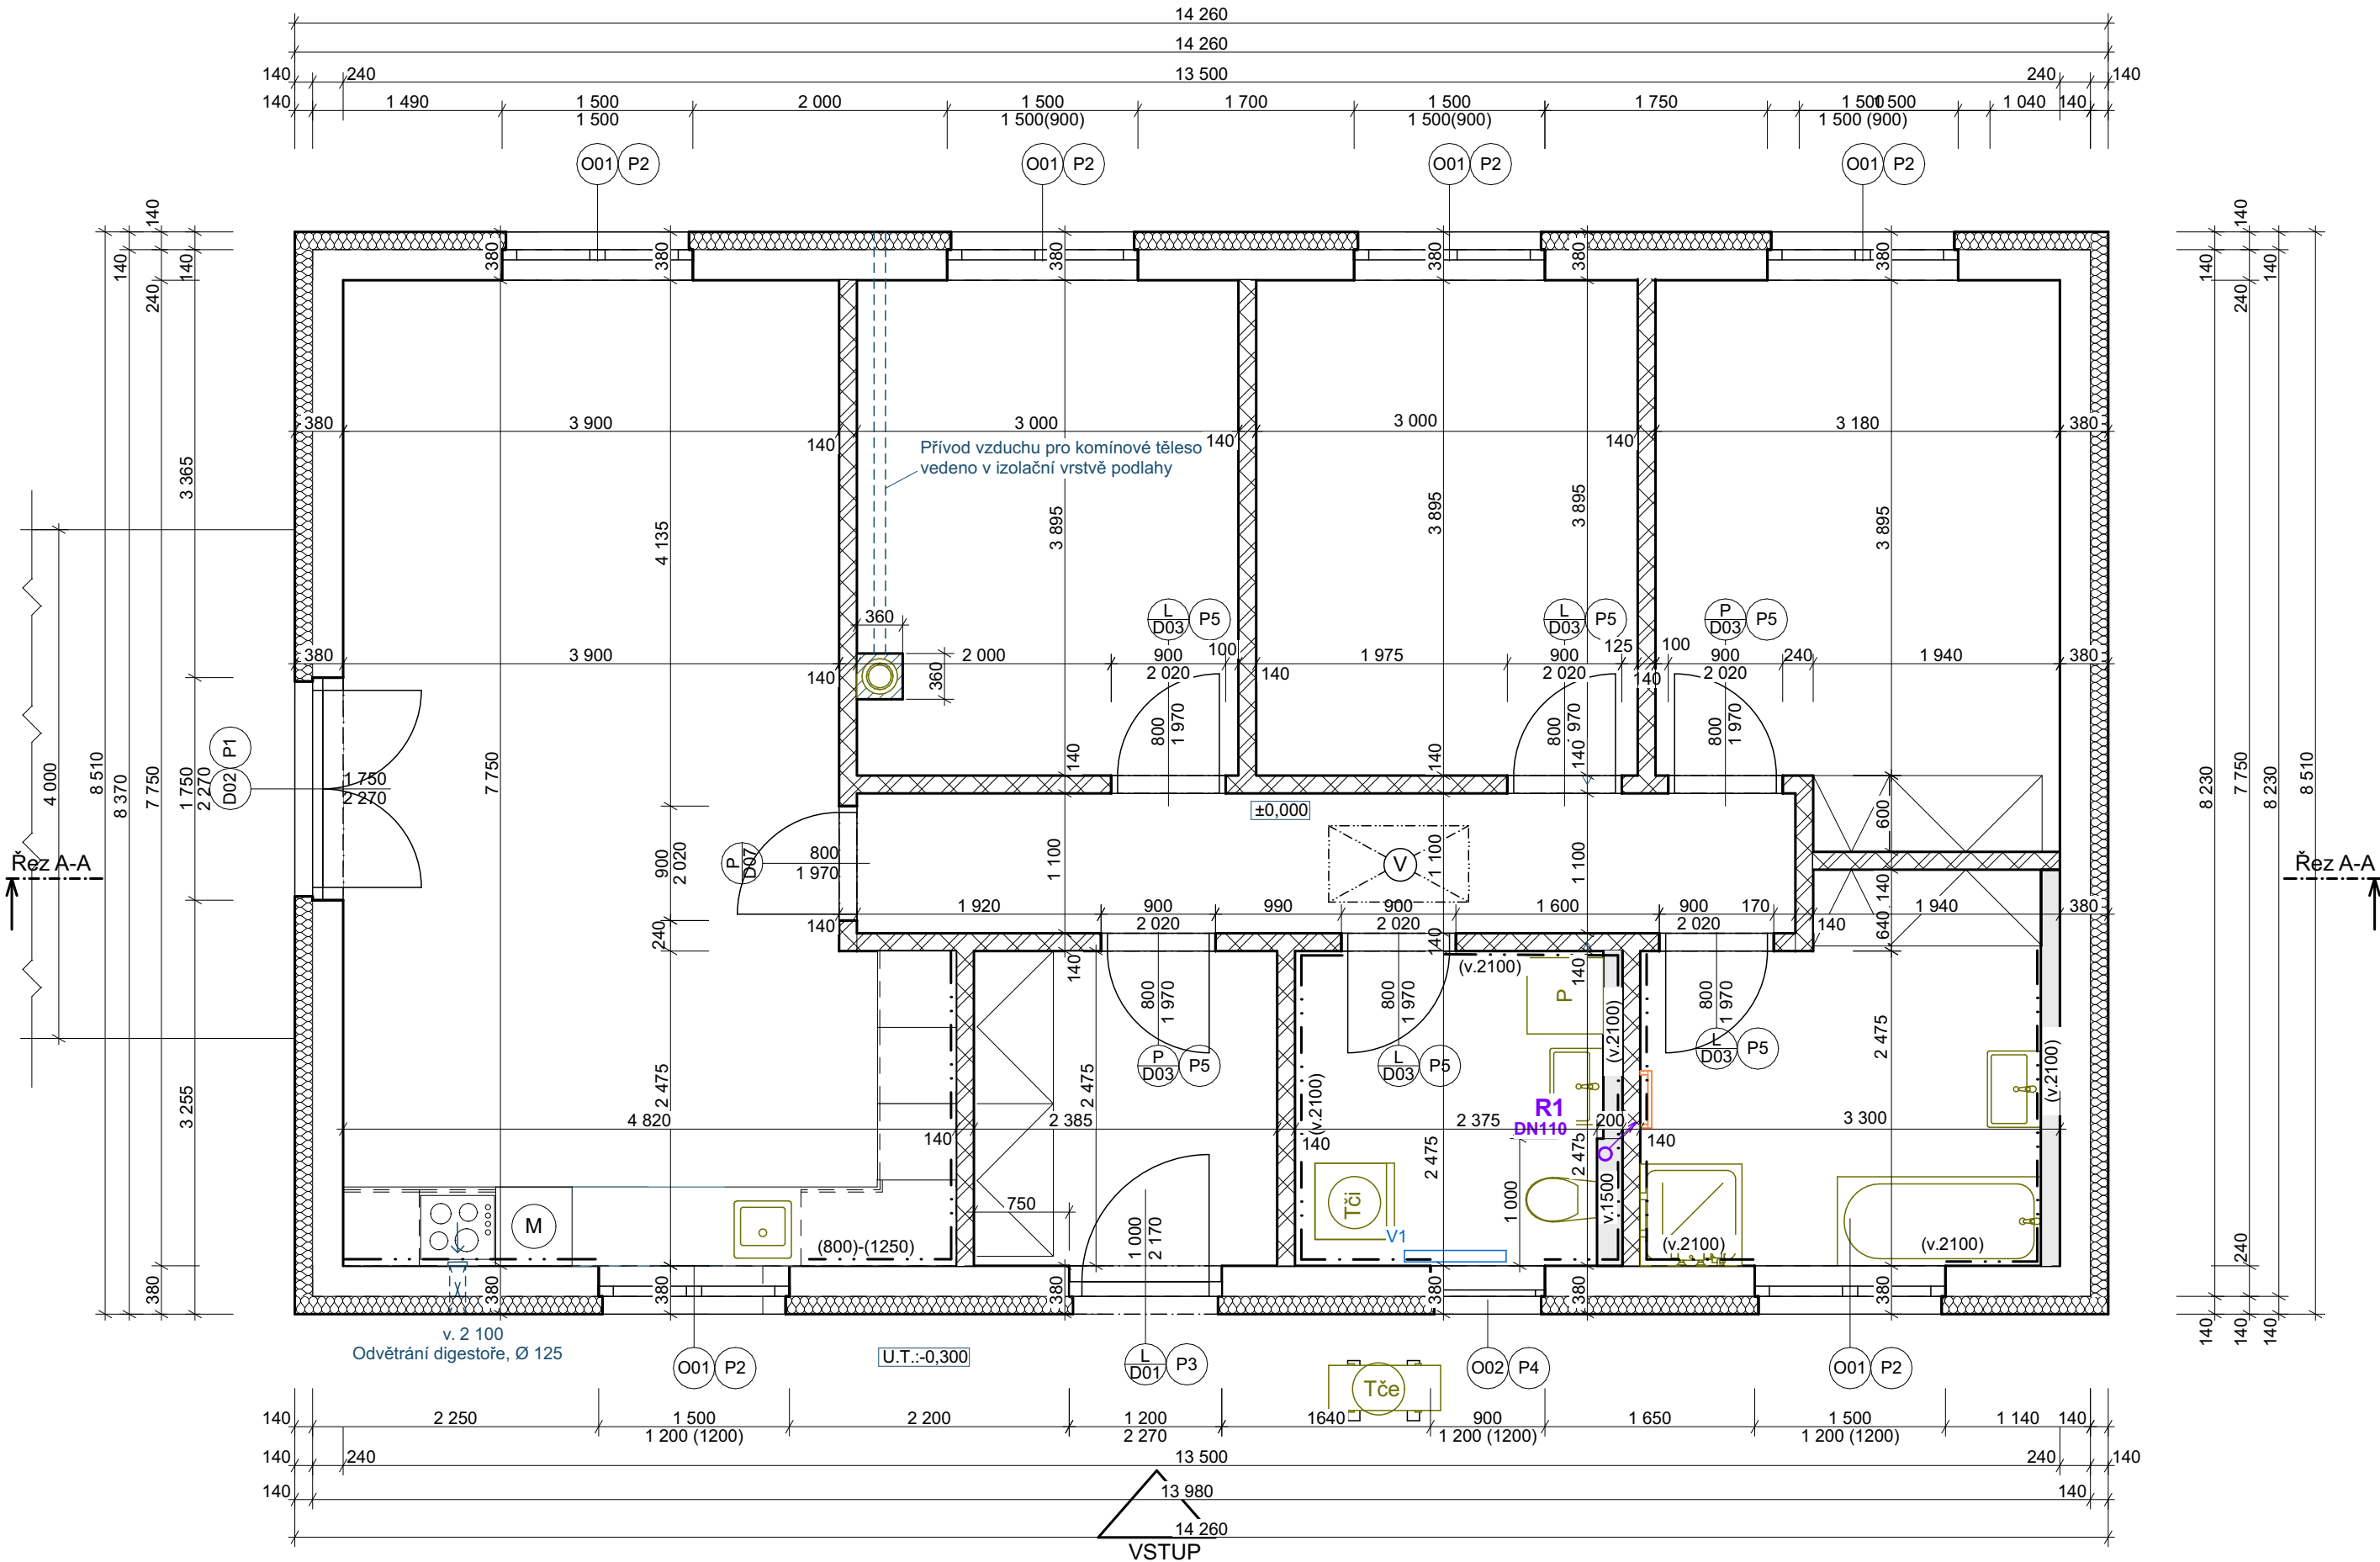

LEGENDA MATERIÁLŮ:

- Zdivo z cihelných tvárnic, tl. 240 mm na zdici pěnu s KZS EPS 70f, tl. 140 mm
- Zdivo z cihelných tvárnic, tl. 140 mm na zdici pěnu
- Zdivo z cihelných tvárnic, tl. 115 mm na zdici pěnu
- Zděnné předstěny z porobetonových tvárnic tl. 100, 150, 200 mm, na zdici tmel

LEGENDA PŘÍSTROJŮ:

- Elektrický rozvaděč na fasádě RD pro ovládání přečerpávací technologie tlakové kanalizace
- Tepelné čerpadlo vzduch-voda, vnitřní jednotka
- Tepelné čerpadlo vzduch-voda, venkovní jednotka
- Rozdělovač podlahového vytápění

LEGENDA ZNAČENÍ:

- Odvětrání radonu nad střechem
- Stoupací potrubí kanalizace
- Odvětrání WC/digestorů
- Výlez půdní - SDK deska odsunovací zateplená, otvor 1100/600 mm

POZNÁMKA:

- Zdivo je kótováno bez omítek. Předpokládaná tloušťka omítky je 15 mm.
- Vnější výplně otvorů před výrobou zaměřit. Vnější výplně budou plastové, s izolačním trojsklem. Osazení vnějších otvorů bude provedeno v souladu s ČSN 74 6077.
- Zateplení objektu bude přetaženo min. 30 mm přes rámy vnějších otvorů.
- Odvětrání digestoří bude upřesněno investorem.
- Obklad kuchyňské linky není součástí standardu, bude řešen s dodavatelem kuchyně.
- Otvor pro obložkové zárubně bude šíře dveří +100 mm, výška otvoru 2020 mm.

TABULKA MÍSTNOSTÍ 1.NP					
Č.	Název místnosti	Plocha (m2)	Nášlapná vrstva	Povrchová úprava zdi	Povrchová úprava stropu
1.01	Obyvací pokoj	20,50	Laminát	Omítka	SDK podhled
1.02	Kuchyňský kout	11,44	Laminát	Omítka	SDK podhled
1.03	Pokoj I.	11,62	Laminát	Omítka	SDK podhled
1.04	Pokoj II.	11,96	Laminát	Omítka	SDK podhled
1.05	Pokoj III.	13,48	Laminát	Omítka	SDK podhled
1.06	Chodba	8,37	Laminát	Omítka	SDK podhled
1.07	Zádvěří	6,73	Keramická dlažba	Omítka	SDK podhled
1.08	Tech. místnost + WC	6,41	Keramická dlažba	Omítka	SDK podhled
1.09	Koupelna	8,95	Laminát	Omítka	SDK podhled
		99,45 m²			

TABULKA PŘEKLADŮ 1.NP				
ID	Název výrobku	Délka (mm)	Počet sestav	Počet překladů
P1	---	---	1	3
			6	3
P2	---	---	1	3
P3	---	---	1	3
P4	---	---	1	3
P5	KP 14,5 - 125	1250,00	7	1
			7	

BARACOM a.s.
IČ: 63079763
Ke Zdibsku 66, Zdiby 250 65
www.baracom.cz

Projektová dokumentace je autorským dílem podle zákona č. 121/2000 Sb., Zákon o právu autorském, o právech souvisejících s právem autorským a o změně některých zákonů (autorský zákon) v platném znění a důvěrním majetkem firmy BARACOM a.s., IČ: 63079763/ Ing. Přemysl Vodička, IČ: 0012295. Bez souhlasu zadavatele nesmí být dokumentace prováděna ani její rozšiřována.

ZODPOVĚDNÝ PROJEKTANT:
Ing. Přemysl Vodička,
ČKAIT: 0012295 Autorizovaný inženýr
pro pozemní stavby
Telefon: 602 344 840,
Email: premysl.vodicka@baracom.cz

VYPRACOVAL:
Ondřej Hlavín

STAVBA:
Novostavba rodinných domů
OBJEKT:
RD typu bungalov, parcela 1121/24

MÍSTO STAVBY:
Obec: Zdětín, Okres Mladá Boleslav, Kraj: Středočeský
K.Ú.: Zdětín u Benátek nad Jizerou [792373],Parc. č. 1121/24
INVESTOR:
Roman Čuba
Štětínská 363/17, Praha 8, 180 00

D.1.1 Architektonicko – stavební řešení

D.1.1.3
Půdorys 1.NP

MĚŘÍTKO:
1:50, 1:1

DATUM:

4/2025