POHLEDY

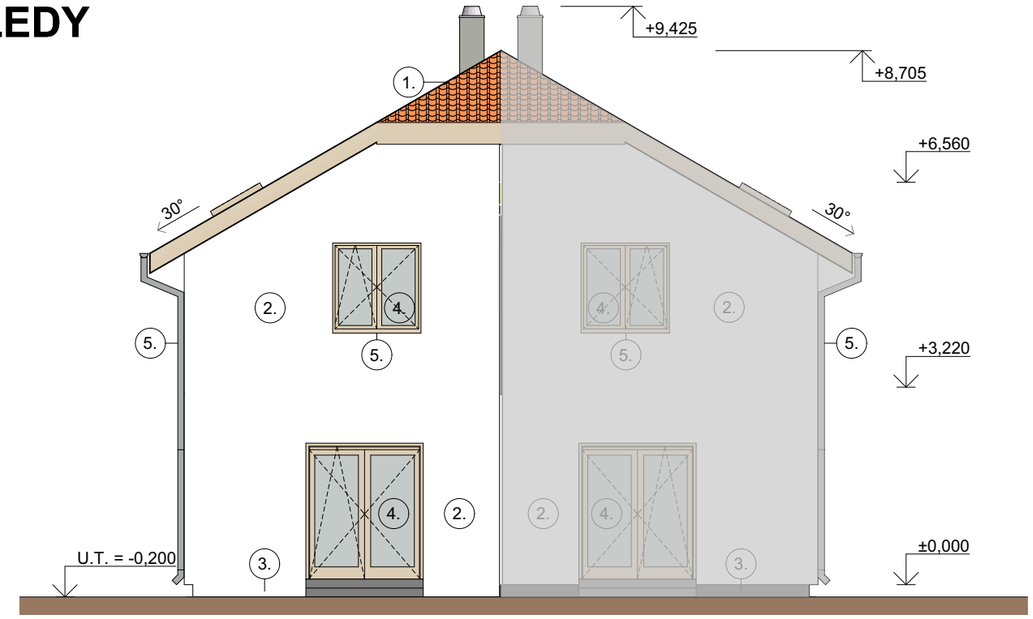

POHLED BOČNÍ **1:100**

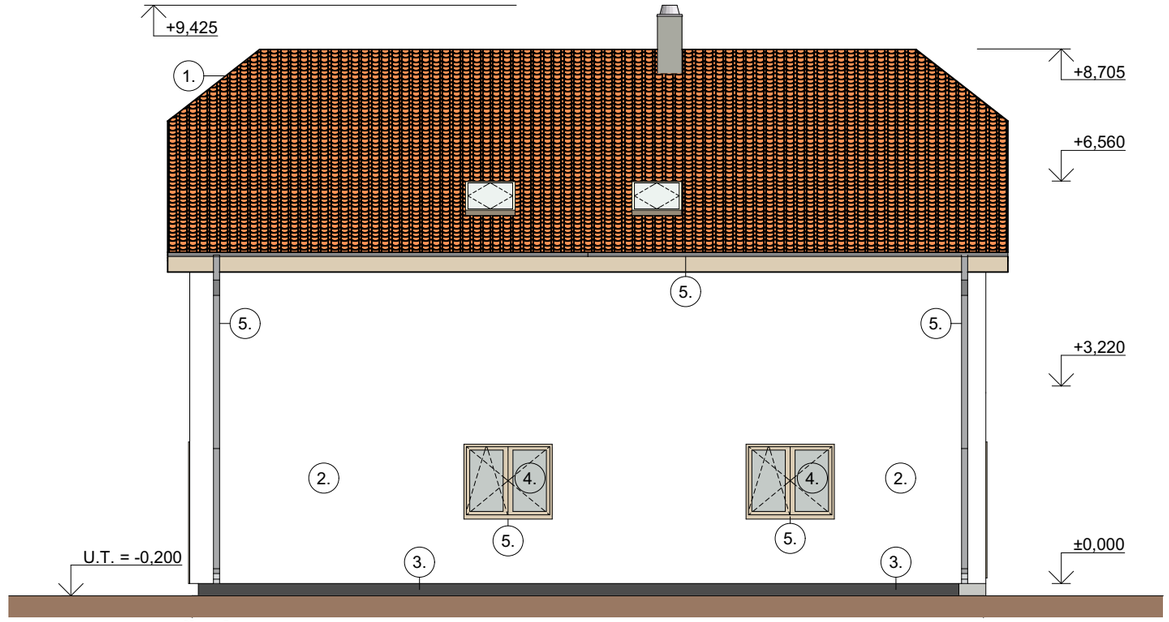

POHLED BOČNÍ **1:100**

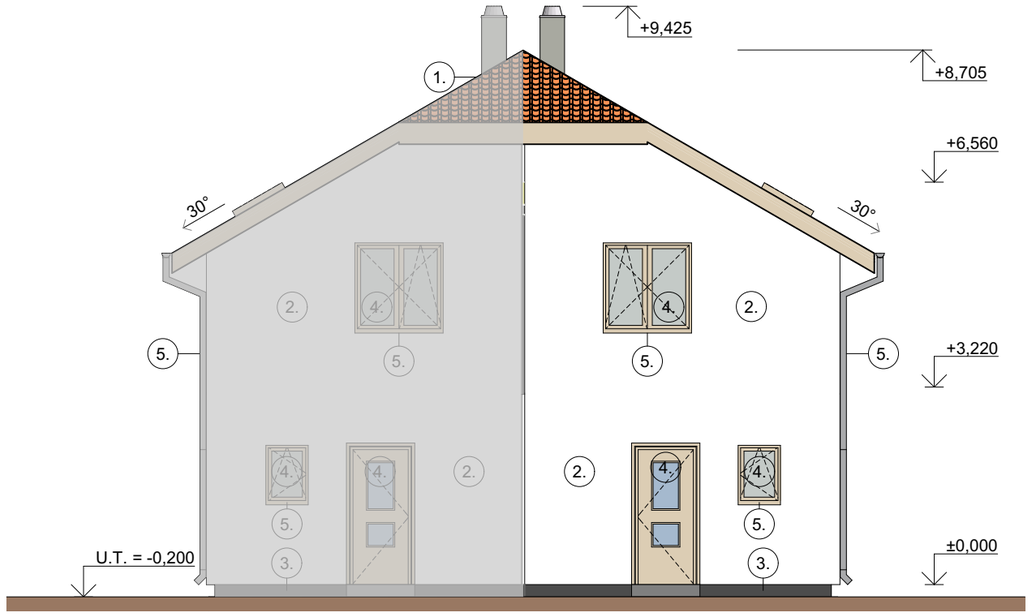

POHLED ČELNÍ **1:100**

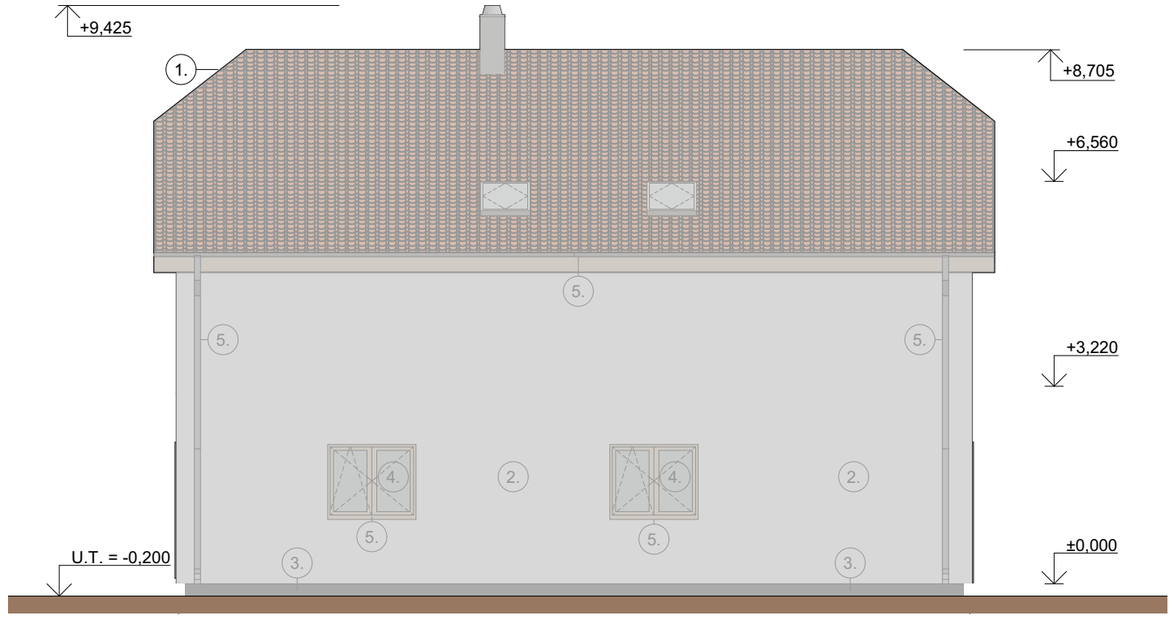

POHLED BOČNÍ 1:100

Legenda materiálů

1. Střešní krytina z betonových tašek, např. ze systému Bramac
2. Fasádní omítka tenkovrstvá, paropropustná, voděodpudivá, např. Baumit GranoporTop, zrno 1,5 mm
3. Mozaiková omítka, např. Baumit MosaikTop
4. Výplně vnějších otvorů plastové, sedmikomorové s izolačním trojsklem
5. Klempířské prvky (okapy, svody, parapety)

NEŘEŠENÁ ČÁST - JINÁ PD

Vypracovala: **Ing. Eva Vysočanová**	Odp. projektant: **Ing.Přemysl Vodička**	**BARACOM a.s.** Ke Zdibsku 66, 250 66, Zdiby IČ: 63 07 97 63 telefon: 284 097 321	
Investor: **SJM Lukáš Vincour, r. č. 840720/5708 a Michaela Vincourová, r. č. 906104/0505, bytem Slunečná 133, 250 70 Veliká Ves**			
Název akce: **Novostavba rodinného domu**		Formát: **2 x A4**	Stupeň PD: **DUR + DSP**
Místo stavby: **Polerady u Prahy parc. č. 496/136**		Datum: **05/2020**	Měřítko: **1:100**
Výkres: **Pohledy**		Č.výkresu: **D.1.1.b)6**	Paré č: