



POHLEDY
M 1:100


Pohled přední

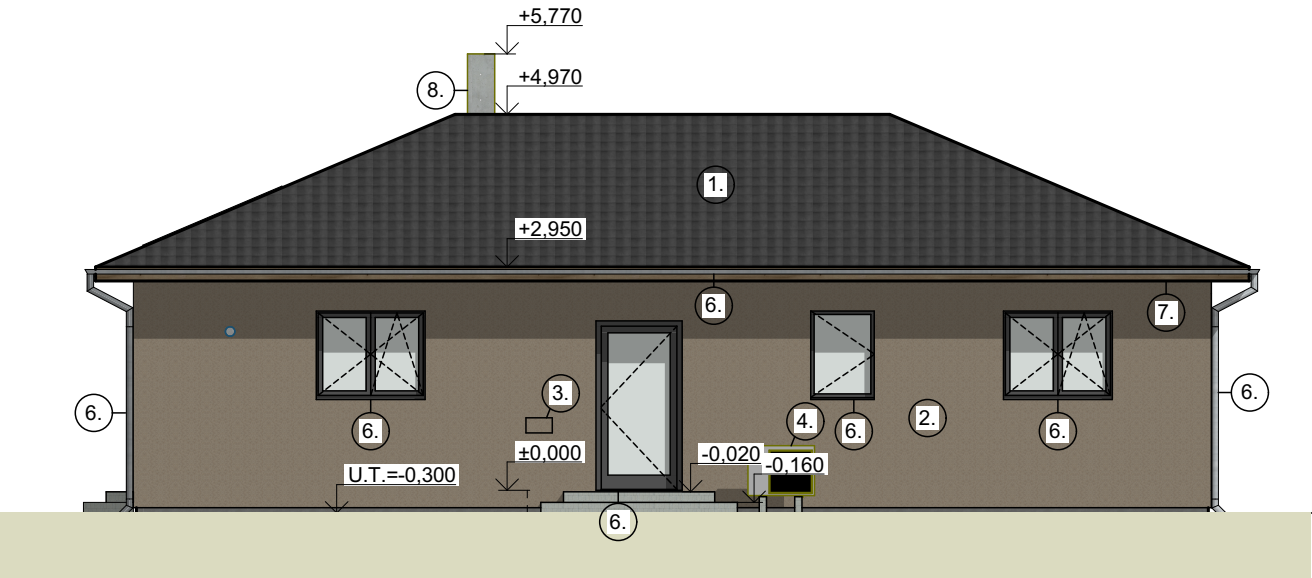


Pohled boční

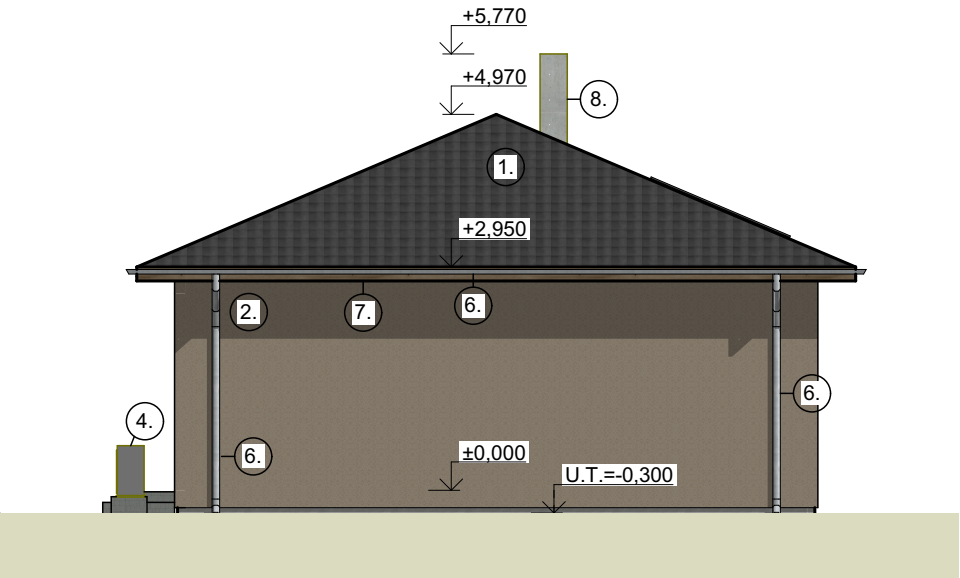

Pohled zadní

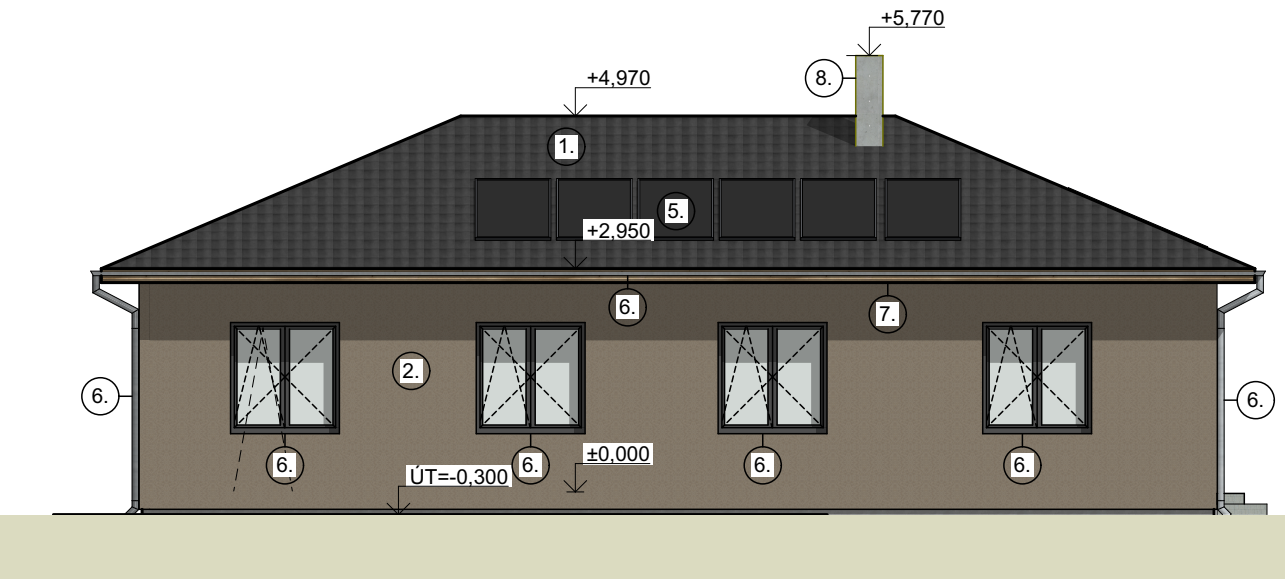

Pohled boční

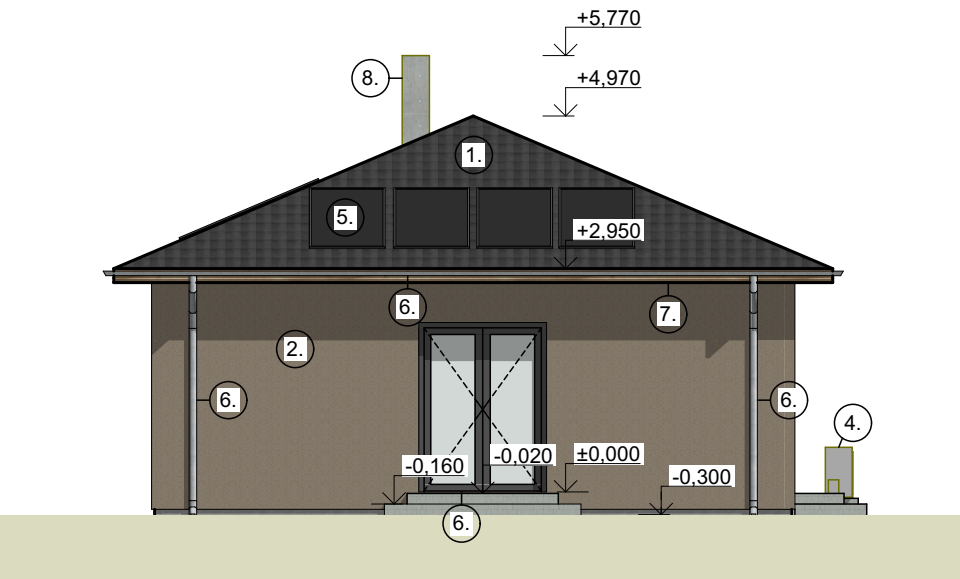

Legenda materiálů

- 1. Střešní krytina skládaná - tašková (např. betonová)
- 2. Fasádní omítka tenkovrstvá, paropropustná, voděodpudivá, např. Baumit GranoporTop, zrno 1,5 mm
- 3. Rozvaděč tlakové kanalizace
- 4. Venkovní jednotka tepelného čerpadla
- 5. FVE panely
- 6. Klempířské prvky z pozinkovaného plechu, černá/tmavý odstín
- 7. Podbití z dřevěných palubek, hnědý přírodní odstín
- 8. Komínové těleso

Výplně vnějších otvorů plastové s izolačním trojsklem.



BARACOM a.s.

IČ: 63079763

Ke Zdibsku 66, Zdiby 250 65

www.baracom.cz

Projektová dokumentace je autorským dílem podle zákona č. 121/2000 Sb., Zákon o právu autorském, o právech souvisejících s právem autorským a o změně některých zákonů (autorský zákon) v platném znění a duševním majetkem firmy BARACOM a.s., IČ63079763/ Ing. Přemysl Vodička, číslo ČKAIT0012295. Bez souhlasu zpracovatele nesmí být dokumentace kopírována ani nijak rozšiřována.

ZODPOVĚDNÝ PROJEKTANT:

Ing. Přemysl Vodička,

ČKAIT: 0012295 Autorizovaný inženýr
pro pozemní stavby

Telefon: 602 344 840,

Email: premysl.vodicka@baracom.cz

VYPRACOVAL:

Ondřej Hlavín

STAVBA:

Novostavba rodinných domů

OBJEKT:

RD typu bungalov, parcela 1121/24

MÍSTO STAVBY:

Obec: Zdětín, Okres Mladá Boleslav, Kraj: Středočeský

K.Ú.: Zdětín u Benátek nad Jizerou [792373], Parc. č. 1121/24

INVESTOR:

Roman Čuba

Štětínská 363/17, Praha 8, 180 00

D.1.1 Architektonicko – stavební řešení

D.1.1.6

Pohledy

MĚŘÍTKO:

1:100

DATUM:

3/2025