


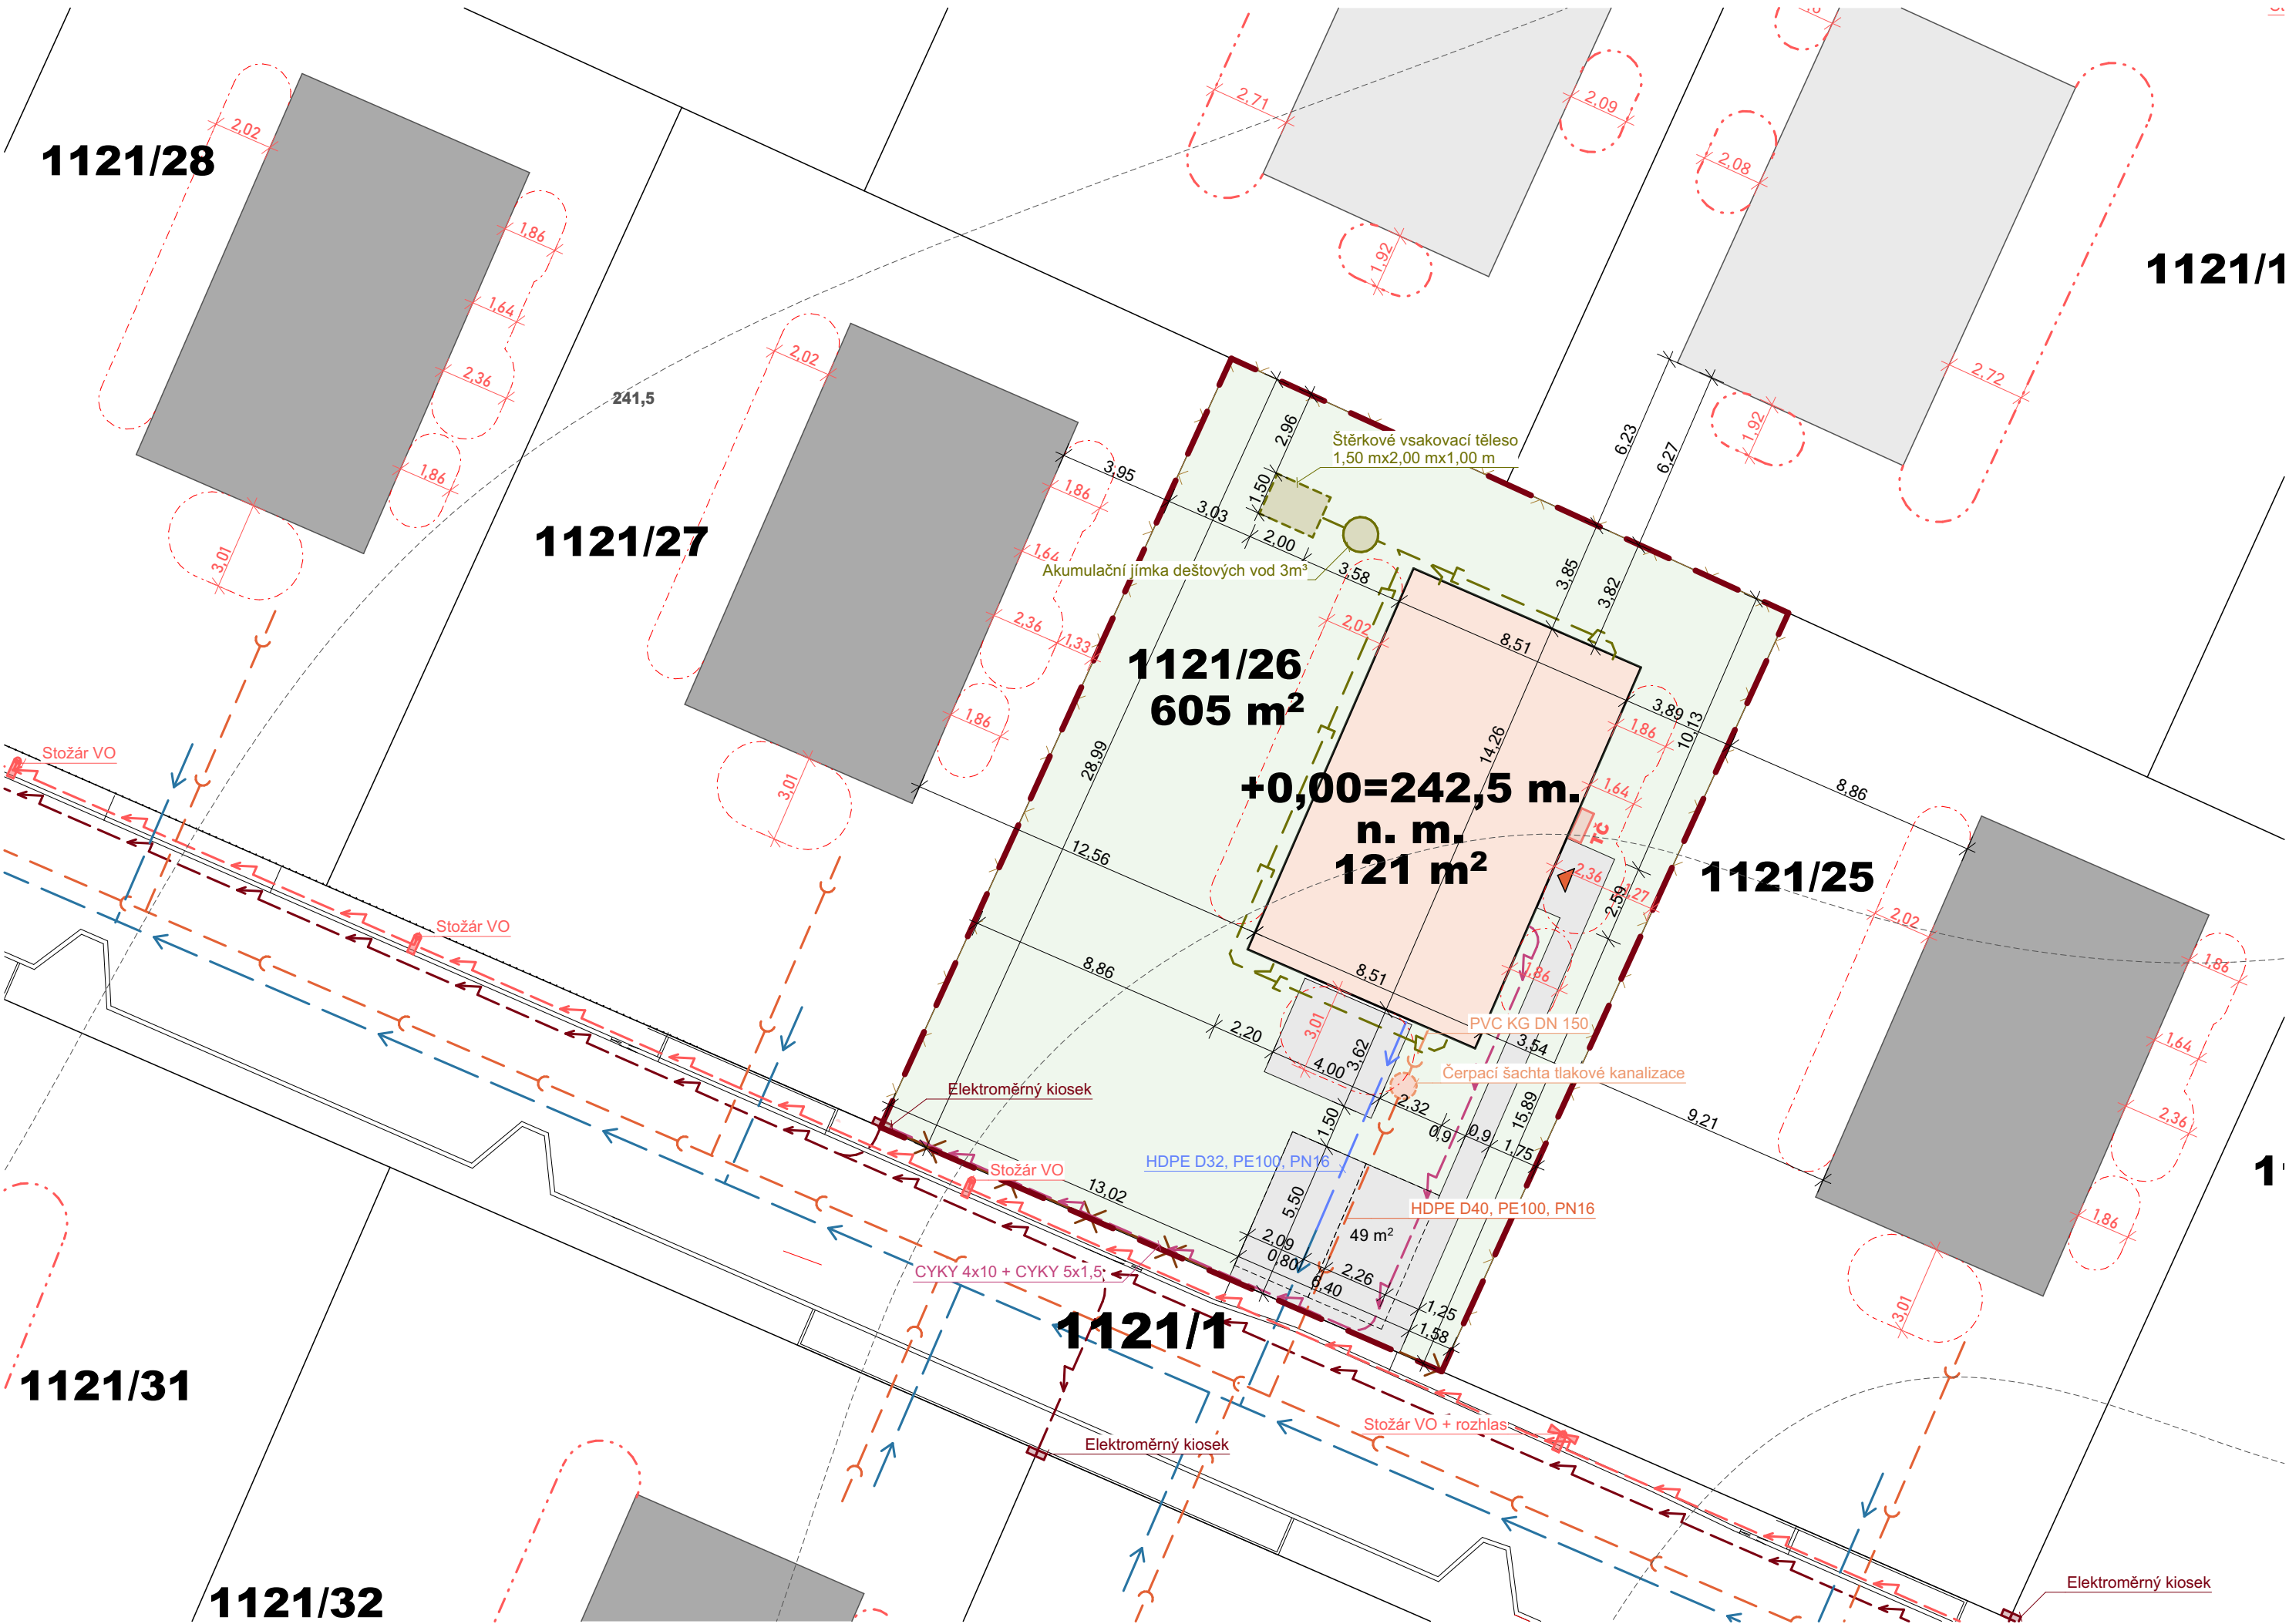

LEGENDA

- HRANICE ŘEŠENÉHO ÚZEMÍ
- KATASTRÁLNÍ MAPA
- NAVRHOVANÝ OBJEKT
- JIŽ POVOLENÝ VODOVOD V LOKALITĚ
- NÁVRH NOVÉ VODOVONÍ PŘÍPOJKY
- JIŽ POVOLENÁ TLAKOVÁ KANALIZACE
- ČERPACÍ ŠACHTA TLAKOVÉ KANALIZACE
- NÁVRH NOVÉ KANALIZAČNÍ PŘÍPOJKY
- JIŽ POVOLENÉ ELEKTRICKÉ VEDENÍ
- JIŽ POVOLENÝ ELEKTROMĚRNÝ KIOSEK
- DOMOVNÍ PŘÍPOJKA ELEKTRINY
- JIŽ POVOLENÉ VEDENÍ VO
- JIŽ POVOLENÉ SLOUPY VO
- HLAVNÍ VSTUP DO OBJEKTU
- VENKOVNÍ JEDNOTKA TEPELNÉHO ČERPADLA
- POŽÁRNĚ NEBEZPEČNÝ PROSTOR
- JIŽ POVOLENÉ DEŠTOVÉ ODVODNĚNÍ
- NÁVRH NOVÉHO DEŠTOVÉHO ODVODNĚNÍ POZEMKU
- VRSTEVNICE
- OKOLNÍ ZÁSTAVBA
- PLÁNOVANÁ VÝSTAVBA VE 2. ETAPĚ
- OPLOCENÍ - BETONOVÉ PLOTOVÉ DÍLCE
- OPLOCENÍ - PLETIVOVÝ PLOT

11211/26 - PLOCHA POZEMKU 605m ²		
RODINNÝ DŮM	121m ²	
ZASTAVNĚNÁ PLOCHA		
ZELENÉ PLOCHY	437m ²	
ZPEVNĚNÍ PLOCHY	55m ²	
KZP 0,3 > 0,287 → NÁVRH VYHOVUJE		

BARACOM a.s.
IČ: 63079763
Ke Zdíbsku 66, Zdiby 250 66
www.baracom.cz

Projektová dokumentace je autorským dílem podle zákona č. 121/2000 Sb., Zákon o právu autorském, o právech souvisejících s právem autorským a o změně některých zákonů (autorský zákon) v platném znění a duševním majetkem firmy BARACOM a.s., IČ: 63079763/Ing. Přemysl Vodička, číslo ČKA/IT/0012295. Bezsouhlasu zhotovitele nesmí být dokumentace kopírována ani jinak rozšiřována.

Zodpovědný projektant:
Ing. Přemysl Vodička,
ČKA/IT: 0012295 Autorizovaný inženýr
pro pozemní stavby
Tel.: 284 097 321,
E-mail: premysl.vodicka@baracom.cz

Vypracoval:
Ondřej Hlavín

STAVBA:
Novostavba rodinného domu

OBJEKT:
RD typu bungalov, pozemek parc. č. 1121/26

MÍSTO STAVBY:
Zdětín, Mladá Boleslav, Středočeský,
Zdětín u Benátek nad Jizerou (792373), parc. č. 1121/26

INVESTOR:
František Pacholík
Pod Rovinou 682/4, Praha 4, 140 00

C. Situační výkresy

C.3
Koordinační situační výkres

MĚŘÍTKO:
1:200

DATUM:
02.10.2025